


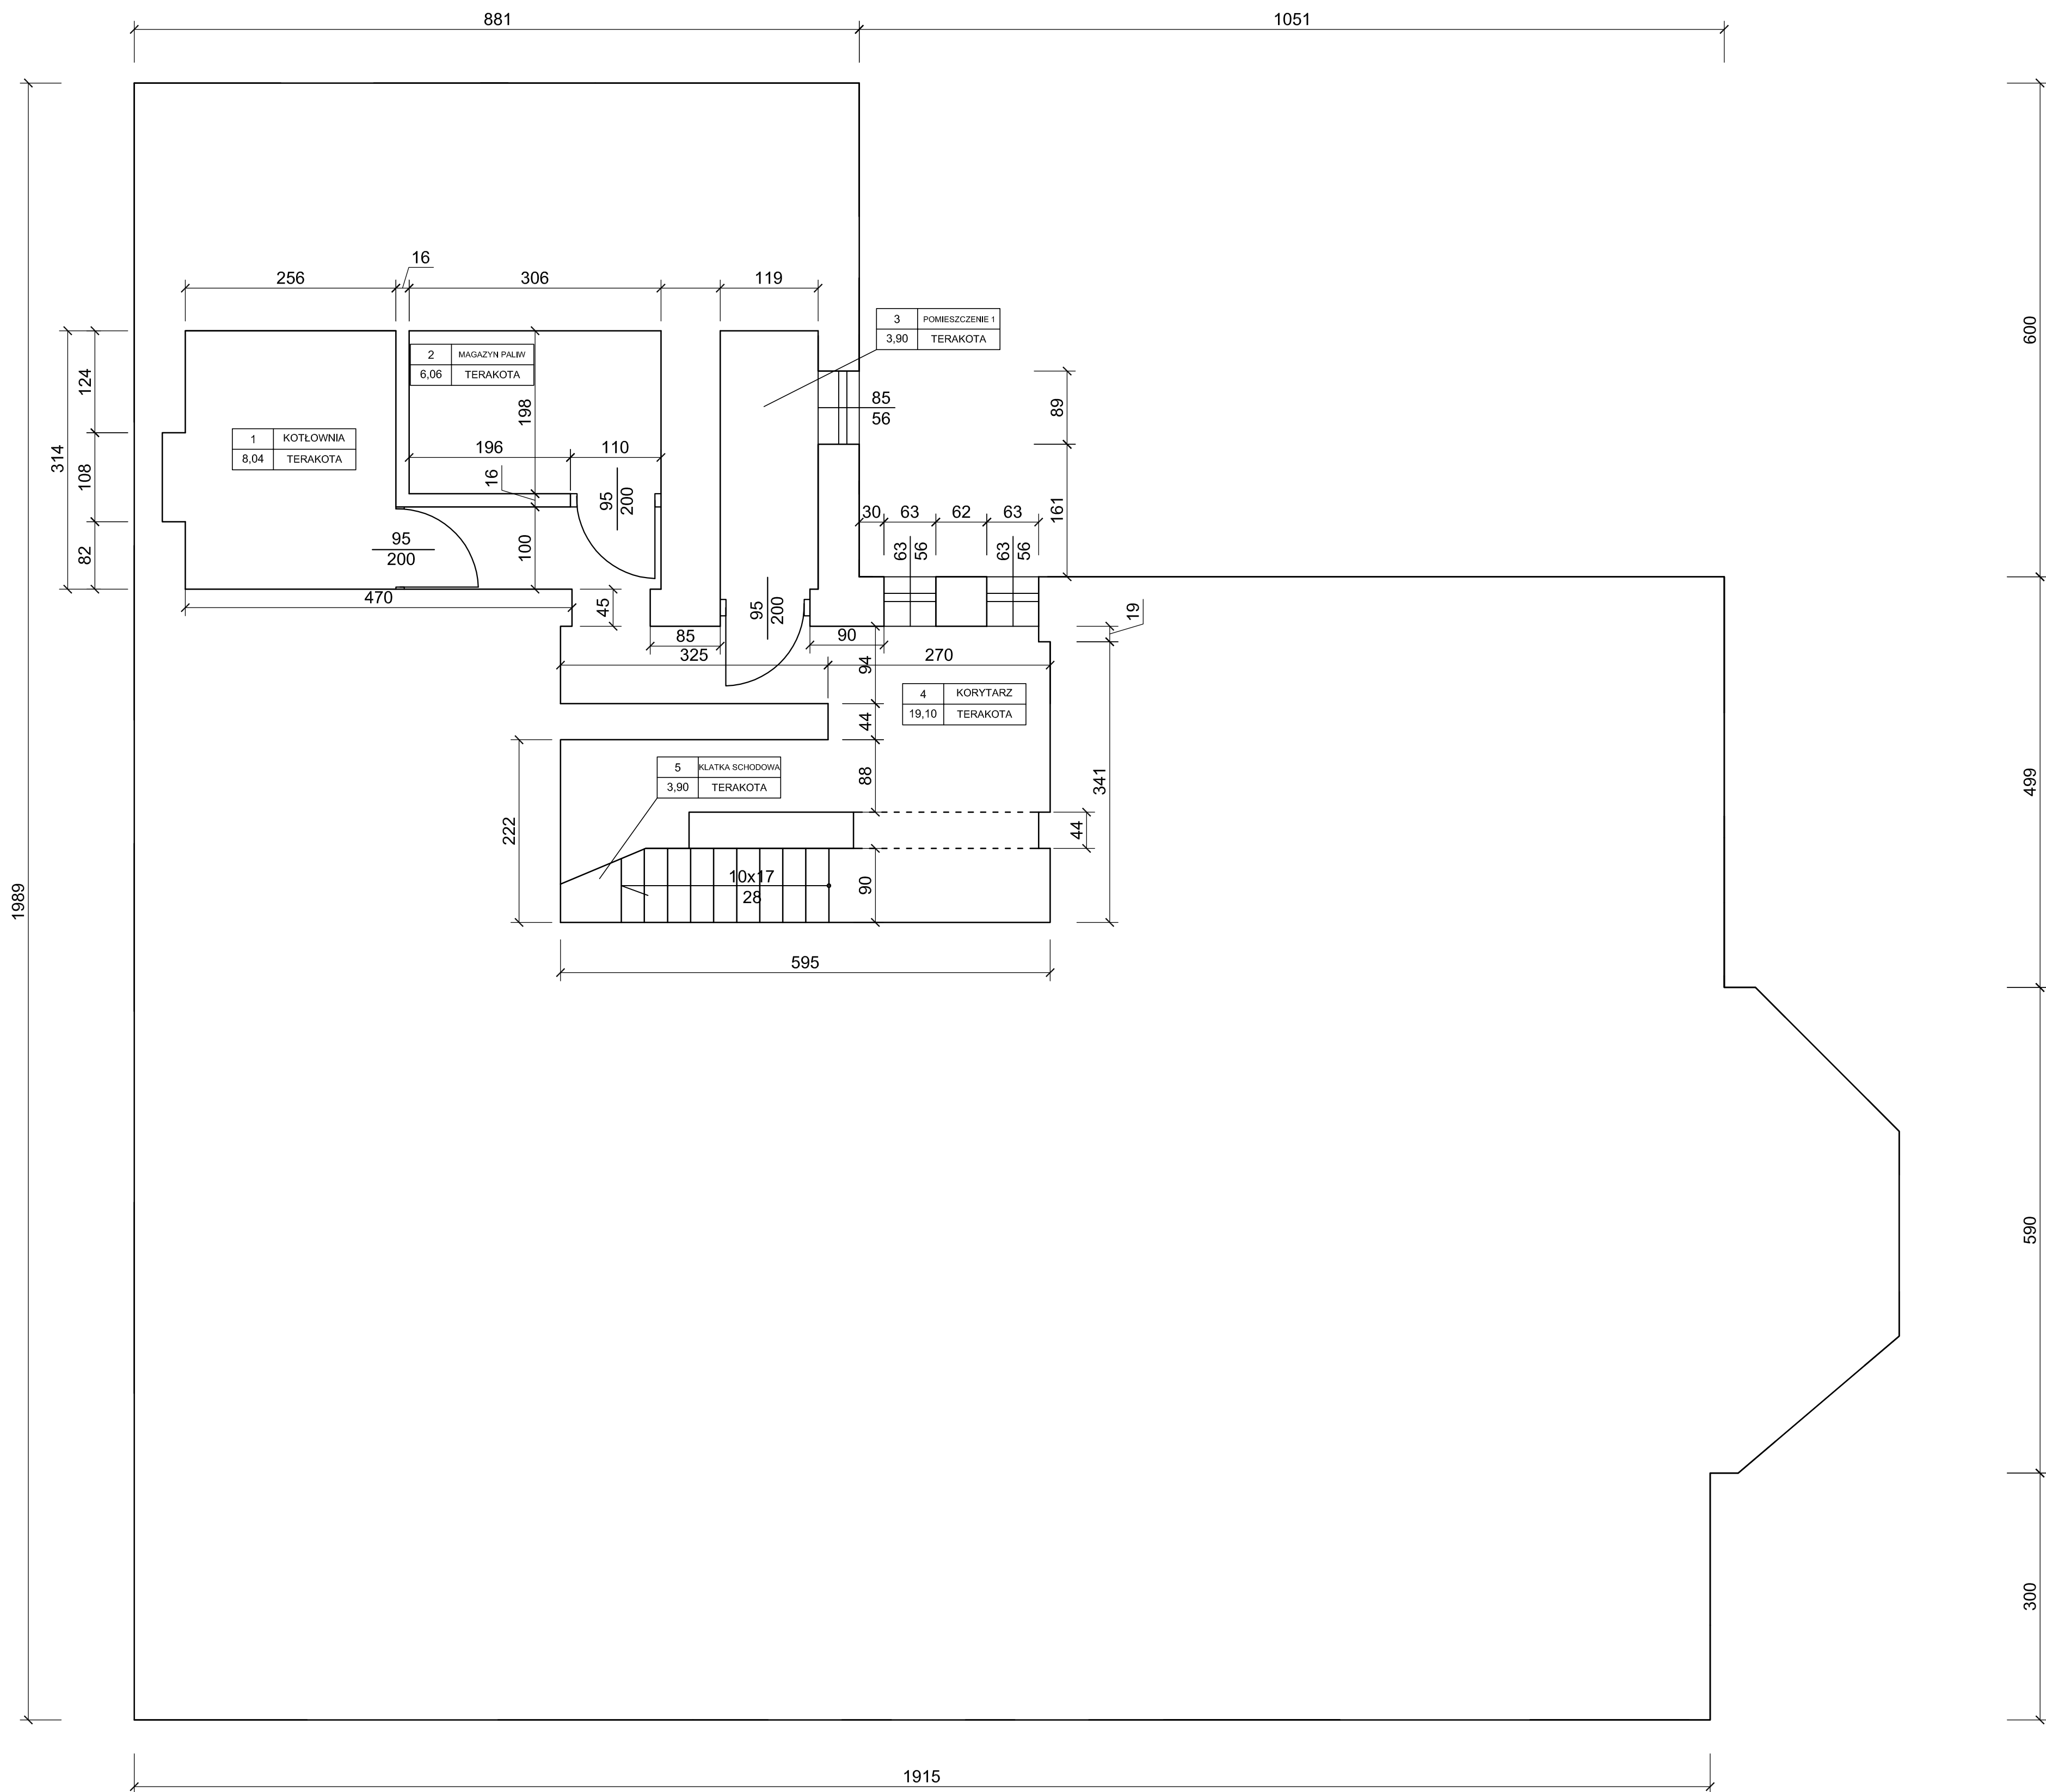

Nr. pom.	Nazwa pomieszczenia	Pow. m²
1	KOTŁOWNIA	8,04
2	MAGAZYN PALIW	6,06
3	POMIESZCZENIE 1	3,90
4	KORYTARZ	19,10
5	KLATKA SCHODOWA	3,90
RAZEM		41.00

INWENTARYZACJA BUDOWLANA BUDYNKU "FANGORÓWKA"

NAZWA RYSUNKU: PIWNICA - RZUT Z GÓRY

ARCH.
MARIA KRYCKA

MM INTERNATIONAL
UL. IDZIKOWSKIEGO 2/16
00-710 WARSZAWA


Skala 1: 50

Data 08.11.12r.



AUTORZY:

mgr inż. Joanna Patrycja
Korczak - Wodnicka
inż. Grzegorz Chmielewski

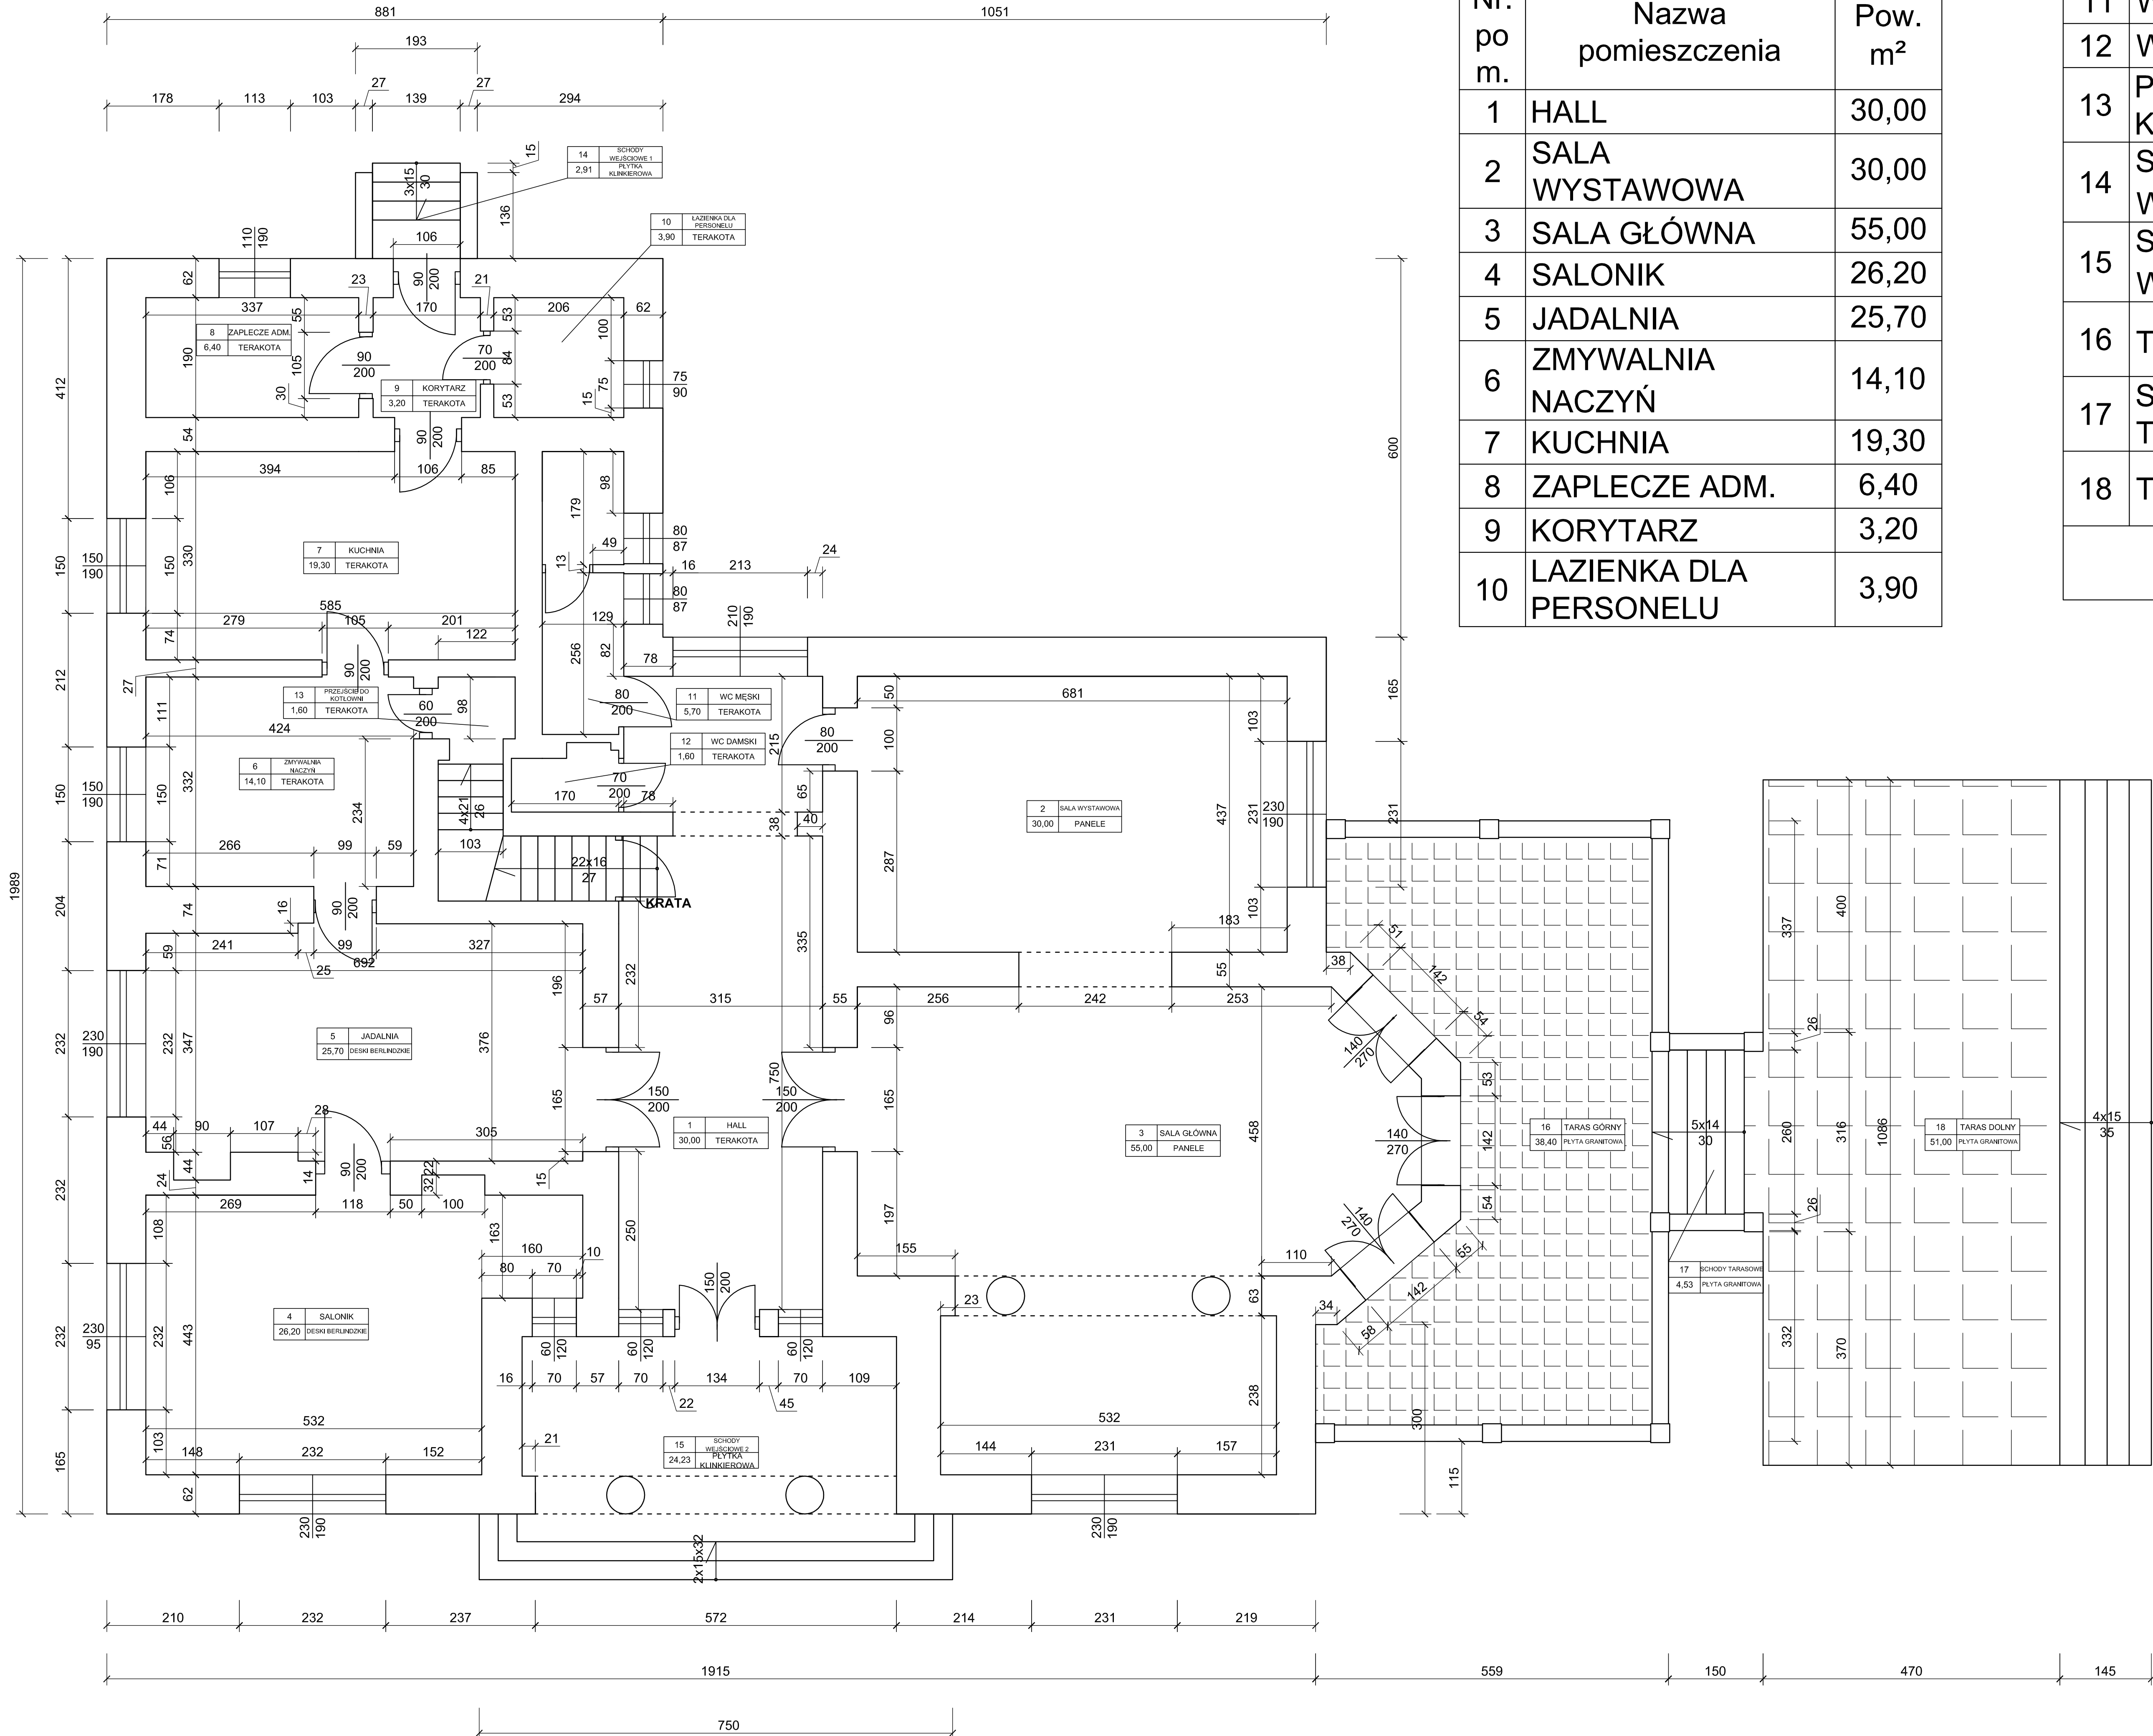

Nr. po m.	Nazwa pomieszczenia	Pow. m²
1	HALL	30,00
2	SALA WYSTAWOWA	30,00
3	SALA GŁÓWNA	55,00
4	SALONIK	26,20
5	JADALNIA	25,70
6	ZMYWALNIA NACZYŃ	14,10
7	KUCHNIA	19,30
8	ZAPLECZE ADM.	6,40
9	KORYTARZ	3,20
10	LAZIENKA DLA PERSONELU	3,90

11	WC MESKI	5,70
12	WC DAMSKI	1,60
13	PRZEJSCIE DO KOTLOWNI	1,60
14	SCHODY WEJŚCIOWE 1	2,91
15	SCHODY WEJŚCIOWE 2	24,23
16	TARAS GÓRNY	38,40
17	SCHODY TARASOWE	4,53
18	TARAS DOLNY	51,00
RAZEM		243,77

INWENTARYZACJA BUDOWLANA BUDYNKU "FANGORÓWKA"

NAZWA RYSUNKU: PARTER - RZUT Z GÓRY


ARCH.
MARIA KRYCKA

MM INTERNATIONAL
UL. IDZIKOWSKIEGO 2/16
00-710 WARSZAWA

Skala 1: 50
Data 08.11.12r.



AUTORZY:
mgr inż. Joanna Patrycja
Korczak - Wodnicka
inż. Grzegorz Chmielewski

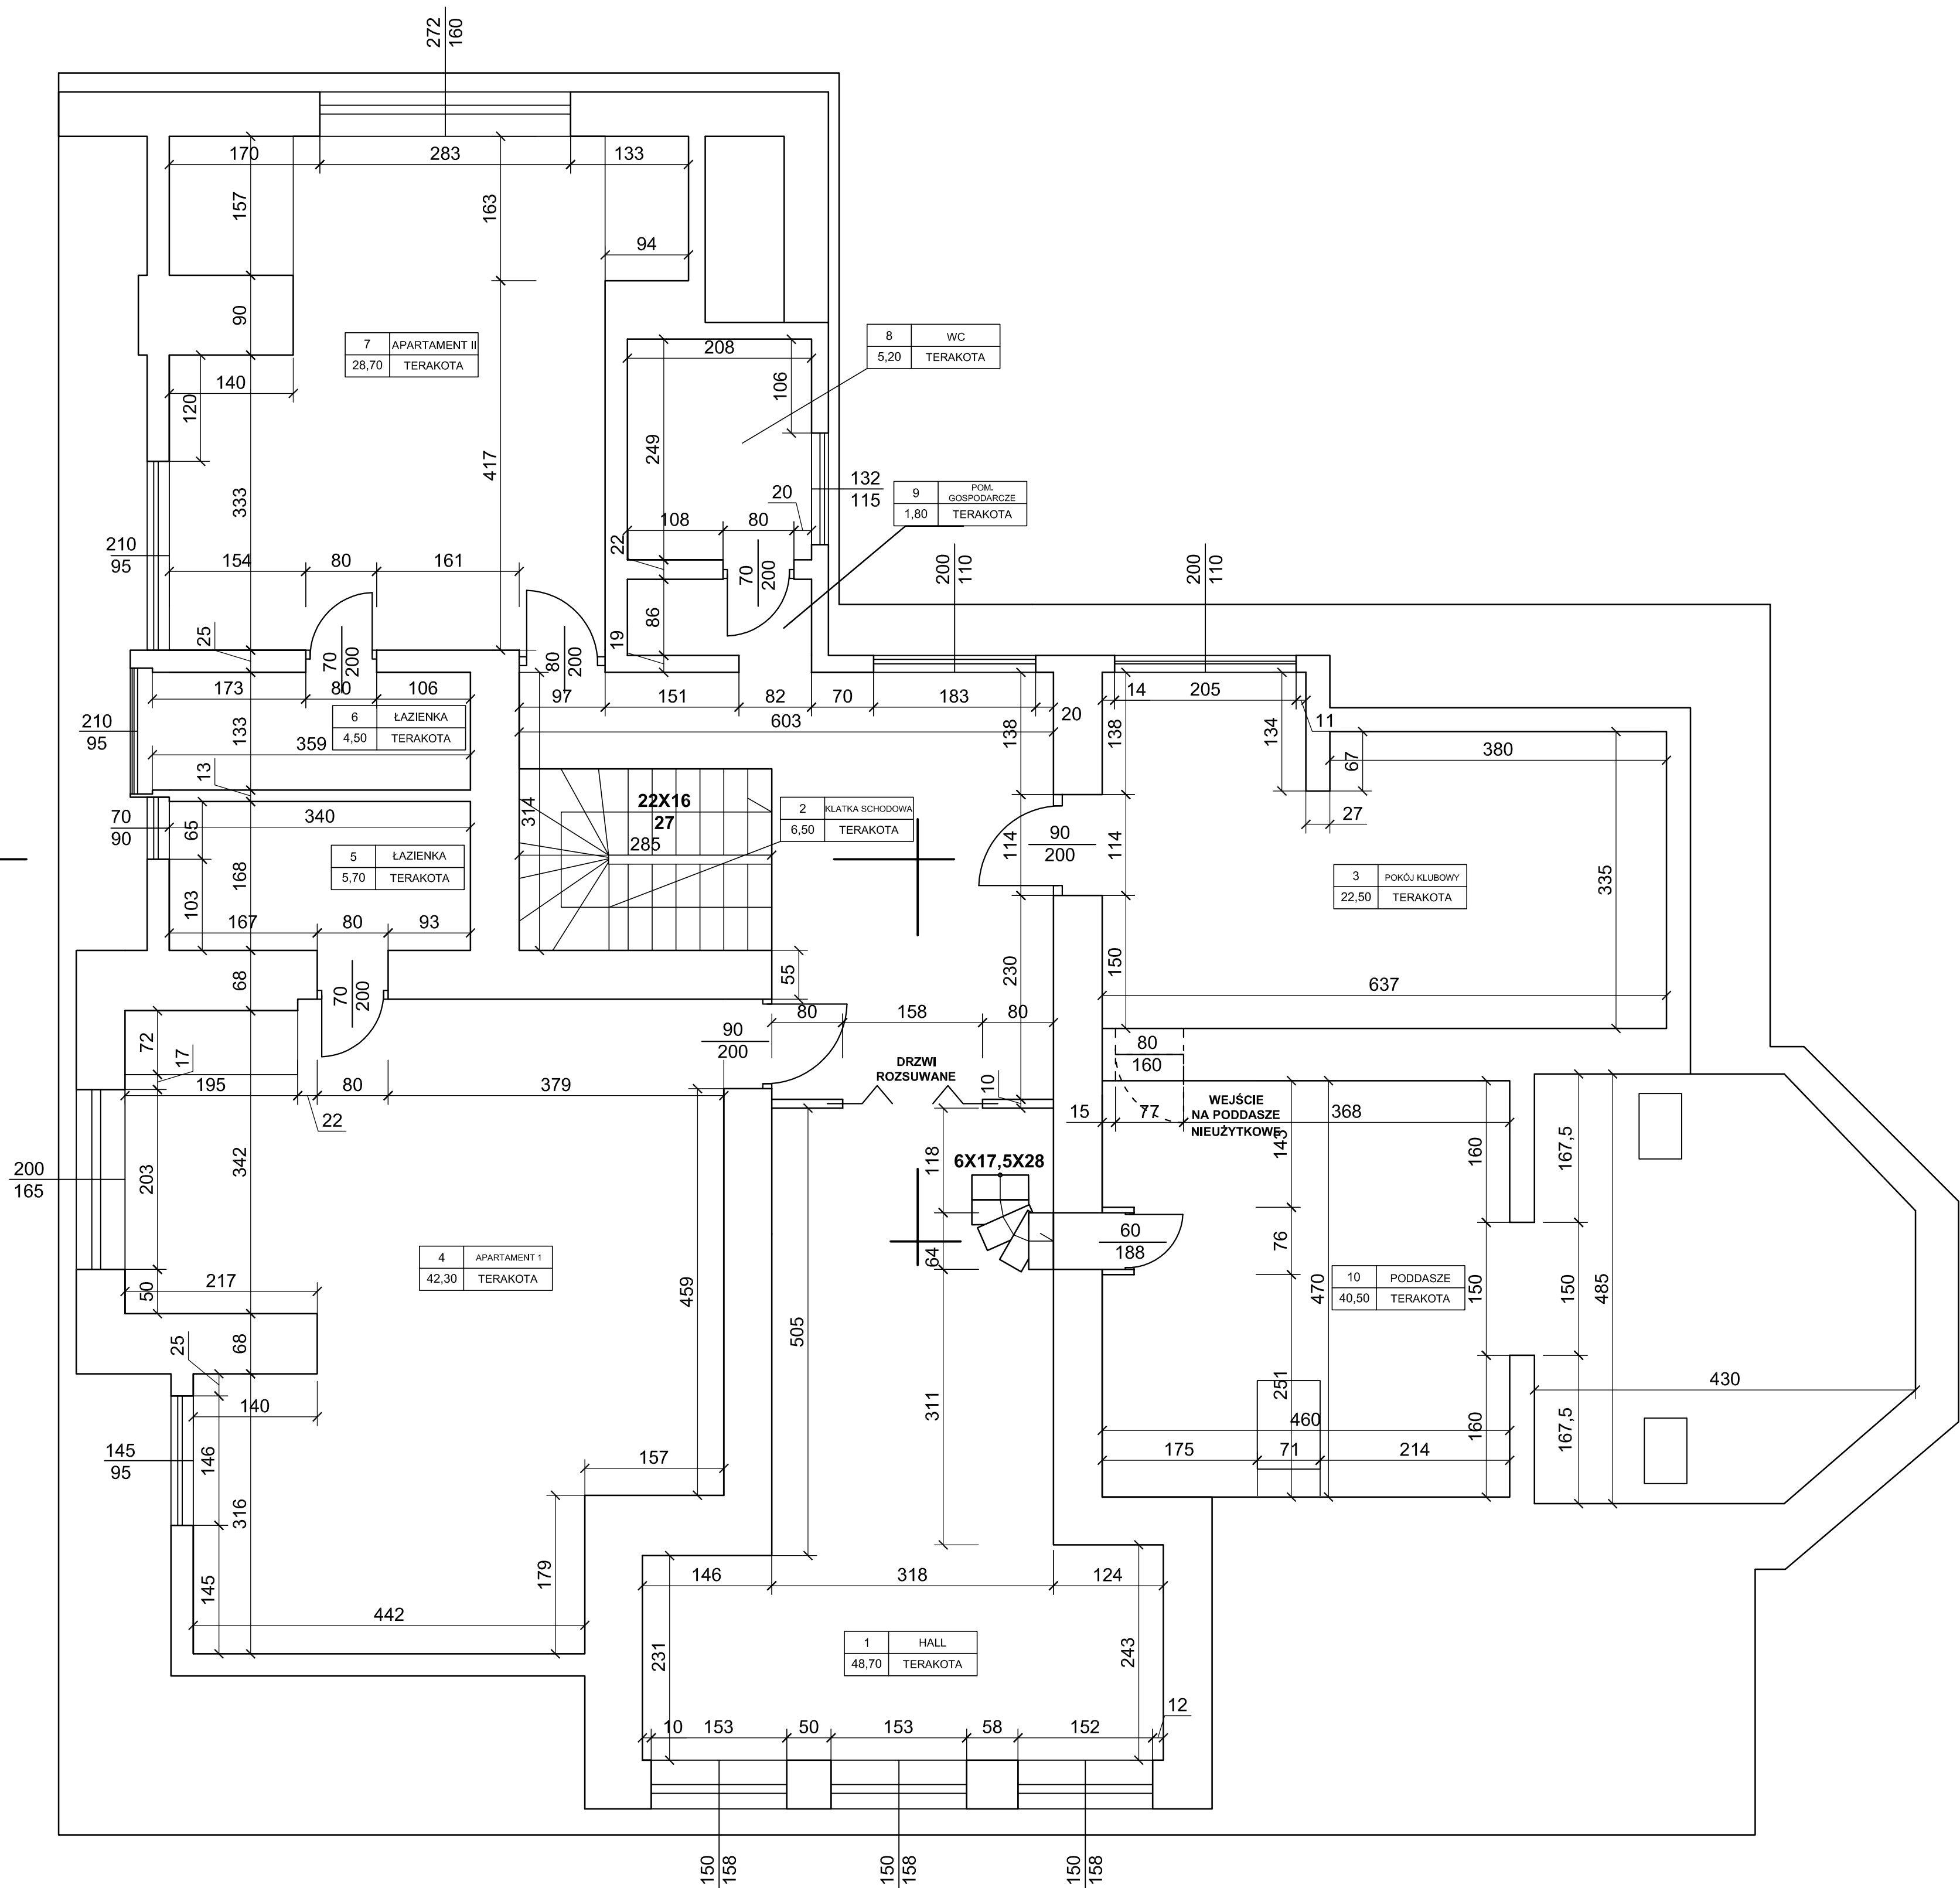

Nr. pom.	Nazwa pomieszczenia	Pow. m ²
1	HALL	48,70
2	KLATKA SCHODOWA	6,50
3	POKÓJ KLUBOWY	22,50
4	APARTAMENT I	42,30
5	ŁAZIENKA	5,70
6	ŁAZIENKA	4,50
7	APARTAMENT II	28,70
8	WC	5,20
9	POM. GOSPODARCZE	1,80
10	PODDASZE	40,50
RAZEM		206.40

INWENTARYZACJA BUDOWLANA BUDYNKU "FANGORÓWKA"

NAZWA RYSUNKU: PIĘTRO I - RZUT Z GÓRY

ARCH.
MARIA KRYCKA


MM INTERNATIONAL
UL. IDZIKOWSKIEGO 2/16
00-710 WARSZAWA

Skala 1: 50

Data 08.11.12r.



AUTORZY:
mgr inż. Joanna Patrycja
Korczak - Wodnicka
inż. Grzegorz Chmielewski

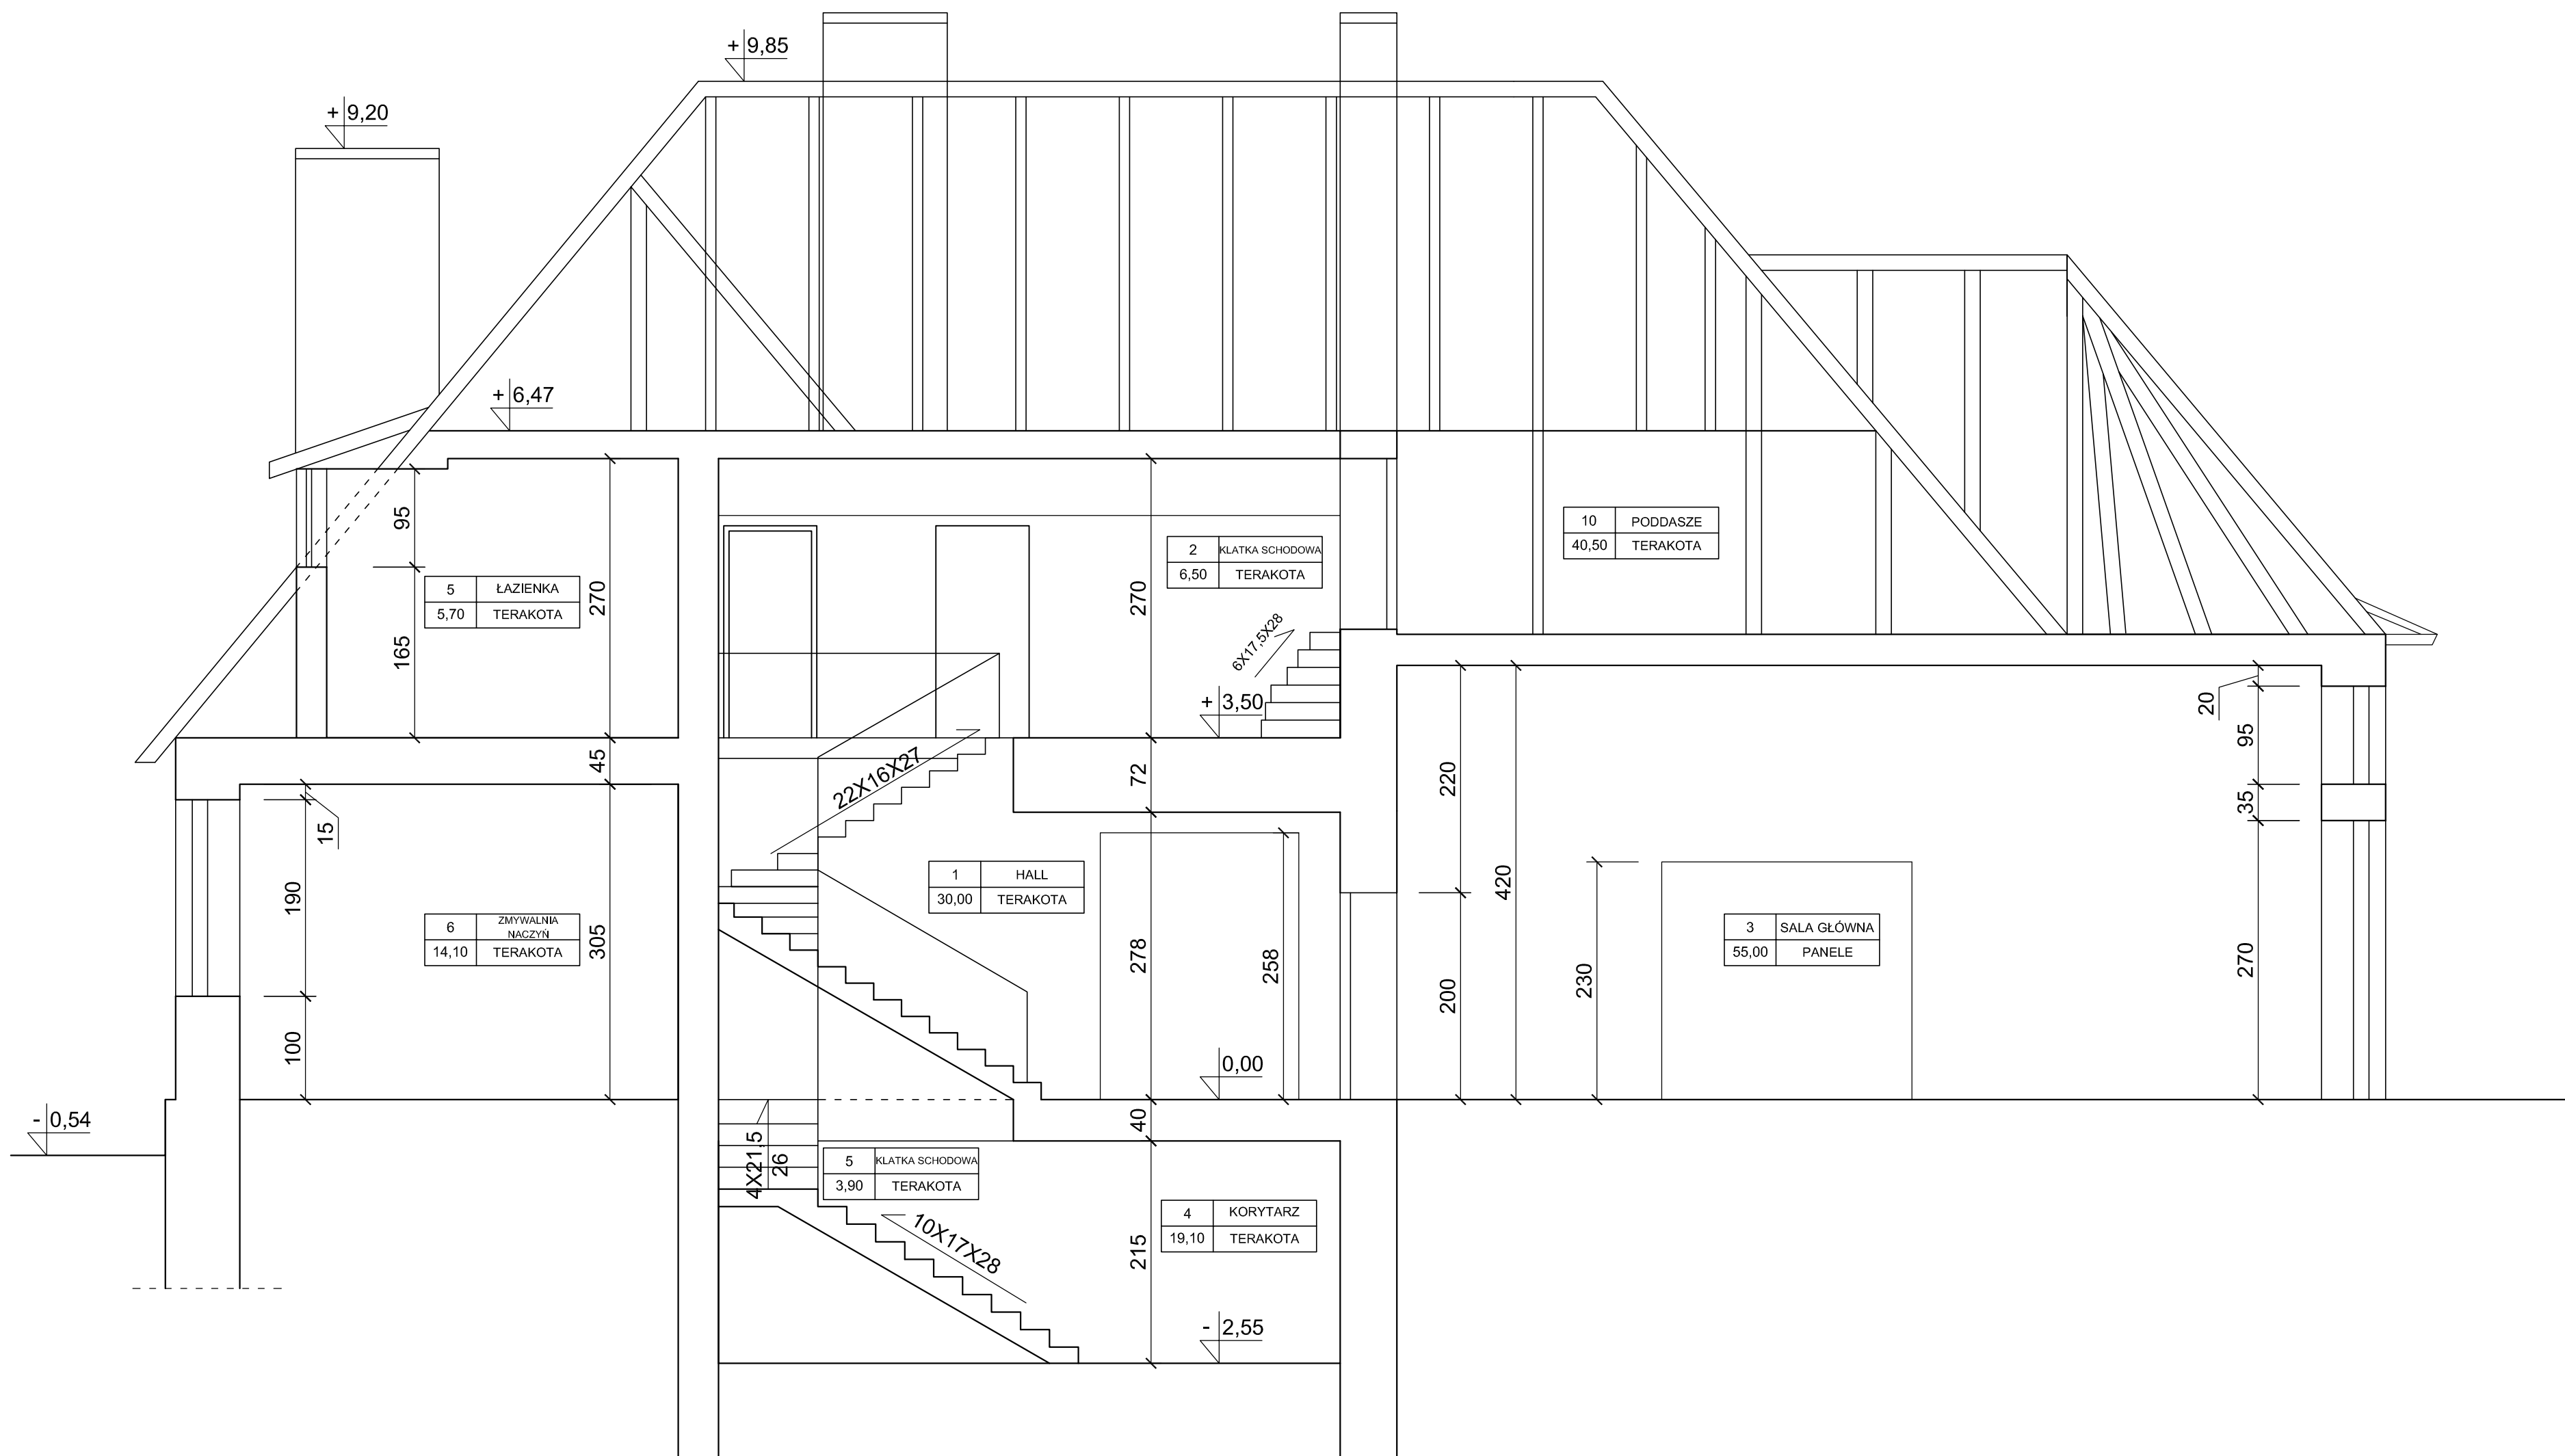

INWENTARYZACJA BUDOWLANA BUDYNKU "FANGORÓWKA"		
NAZWA RYSUNKU: PRZEKRÓJ A - A'		
ARCH. MARIA KRYCKA	MM INTERNATIONAL UL. IDZIKOWSKIEGO 2/16 00-710 WARSZAWA	Skala 1: 50
		Data 08.11.12r.
	AUTORZY :	
	mgr inż. Joanna Patrycja Korczak - Wodnicka inż. Grzegorz Chmielewski	

ELEWACJA POŁUDNIOWA



ELEWACJA WSCHODNIA



INWENTARYZACJA BUDOWLANA BUDYNKU "FANGORÓWKA"

NAZWA RYSUNKU: ELEWACJA POŁUDNIOWA I WSCHODNIA

ARCH.
MARIA KRYCKA

MM INTERNATIONAL
UL. IDZIKOWSKIEGO 2/16
00-710 WARSZAWA

Skala 1: 50

Data 22.09.12r.




AUTORZY:

mgr inż. Joanna Patrycja
Korczak - Wodnicka
inż. Grzegorz Chmielewski

ELEWACJA PÓŁNOCNA



ELEWACJA ZACHODNIA

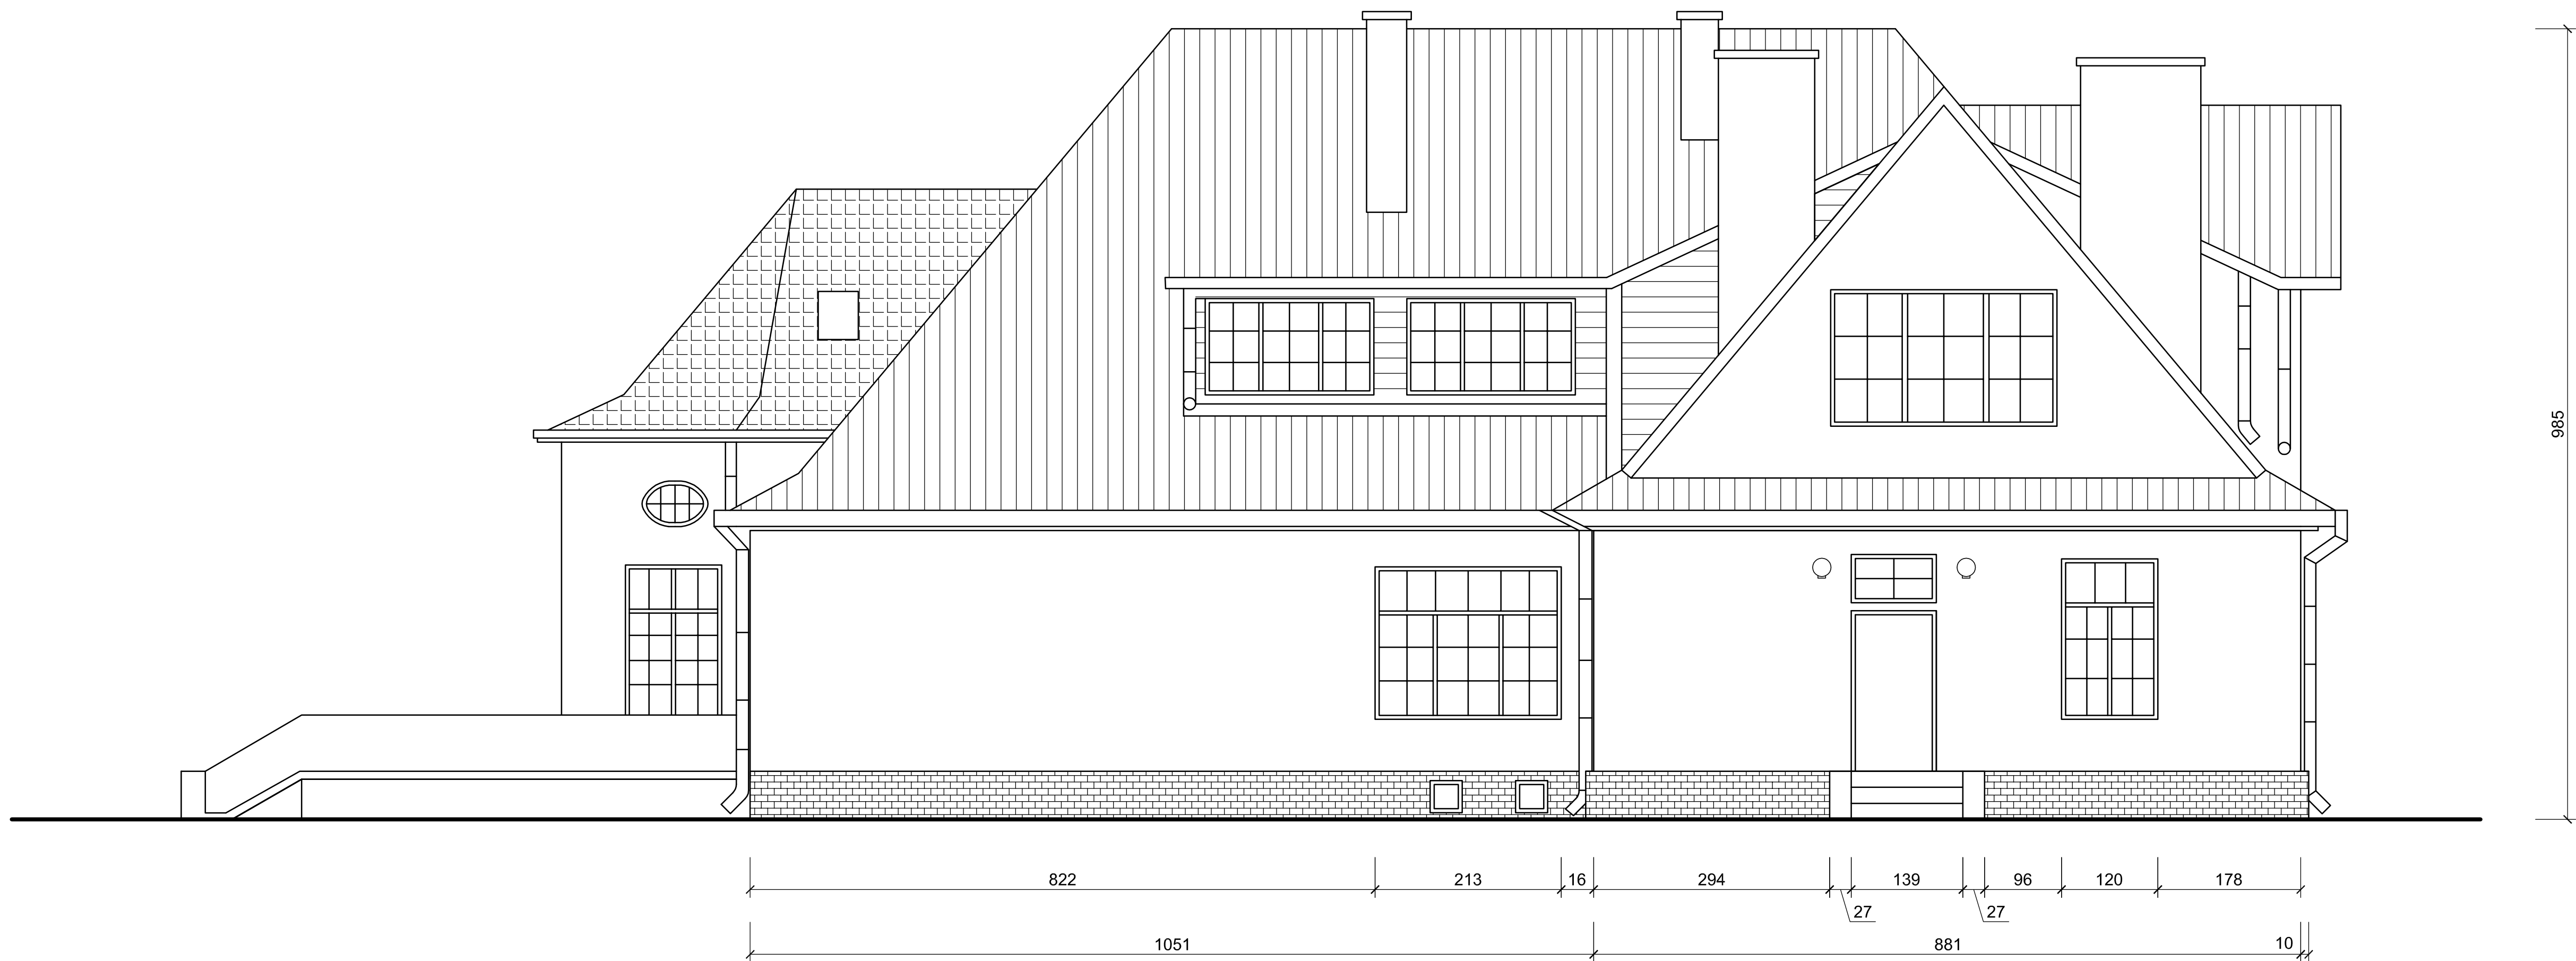

INWENTARYZACJA BUDOWLANA BUDYNKU "FANGORÓWKA"

NAZWA RYSUNKU: ELEWACJA PÓŁNOCNA I ZACHODNIA

ARCH. MARIA KRYCKA	MM INTERNATIONAL UL. IDZIKOWSKIEGO 2/16 00-710 WARSZAWA	Skala 1: 50 Data 22.09.12r.
-----------------------	---	--

	AUTORZY: mgr inż. Joanna Patrycja Korczak - Wodnicka inż. Grzegorz Chmielewski
---	---